



Jelmagyarázat

-  Tűzoltó készülék
-  Föld feletti tűzcsap
-  Tűzeseti főkapcsoló

-  Dohányzóhely
-  Elsődleges menekülési útirány
-  Elsősegélyhely
-  Rendezvényterület kijárata

-  Veszélyeztetett terület határa
-  Rendezvényterület határa
-  Szűkített keresztmetszet
-  Telepített kordon
-  Számításba vett útvonalszakasz

1. Keverőpult
2. Konténerek
3. Árusok
4. Regisztráció, információ

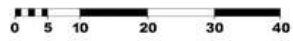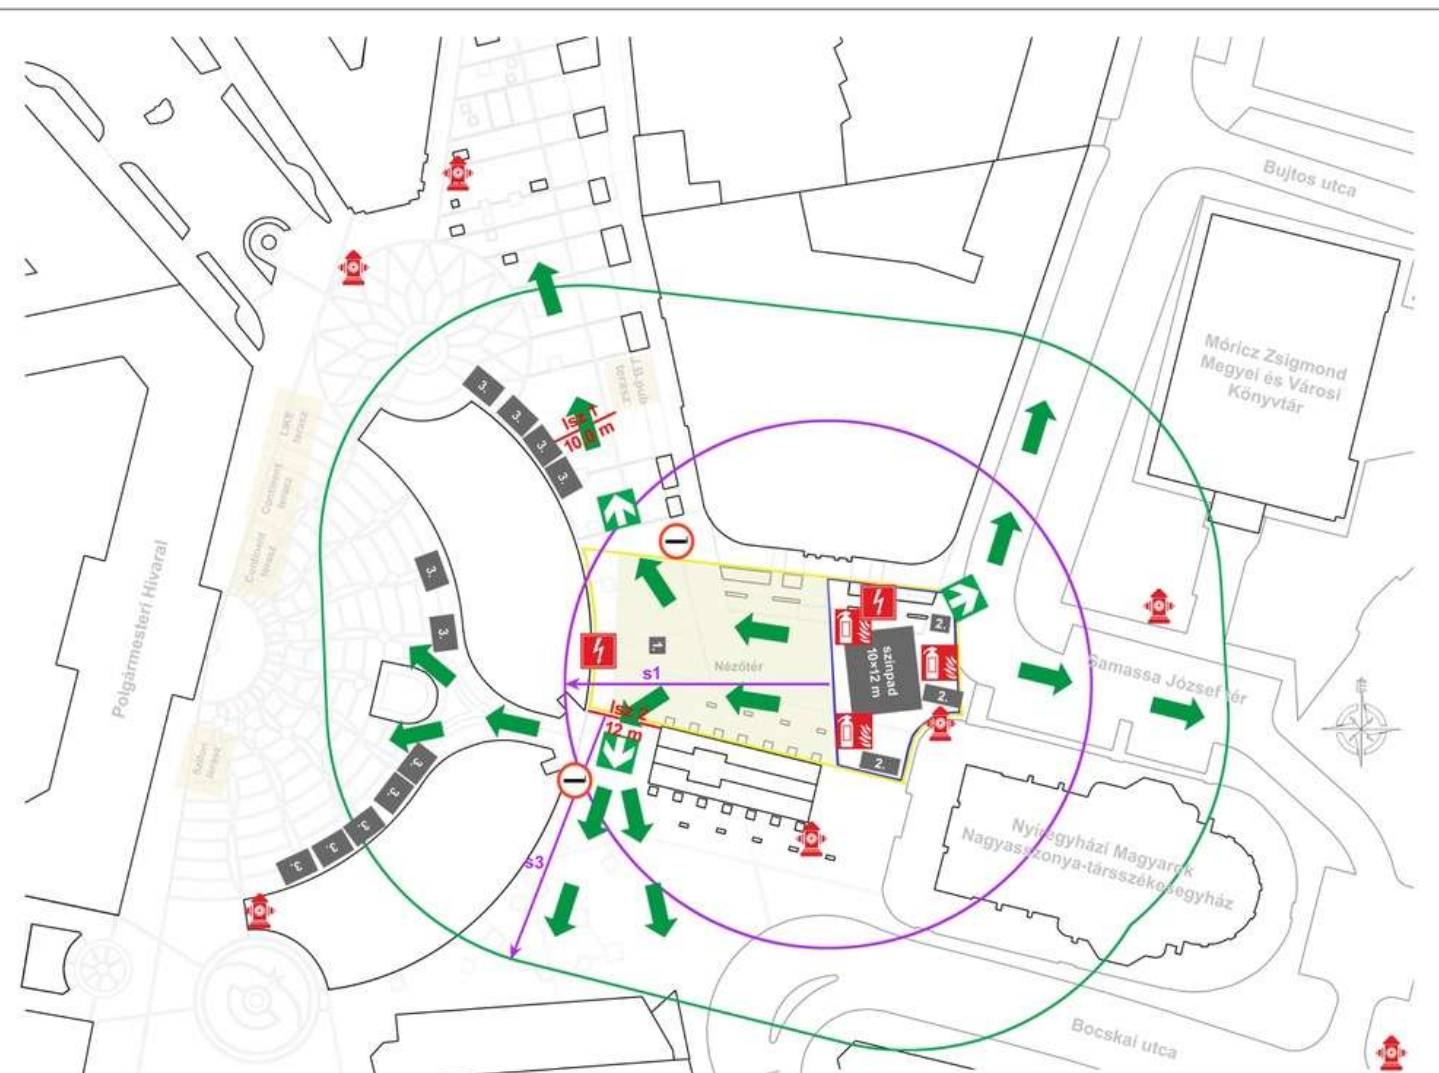

VIDOR Fesztivál Nyíregyháza, Kossuth tér.	Készítette: Tempó-Loki Kft. Vida Zoltán Tibor
Menekülési terv helyszínrajz	2023. 08. 25 - 2023. 09. 03.